



VIA REMO SCAPPINI

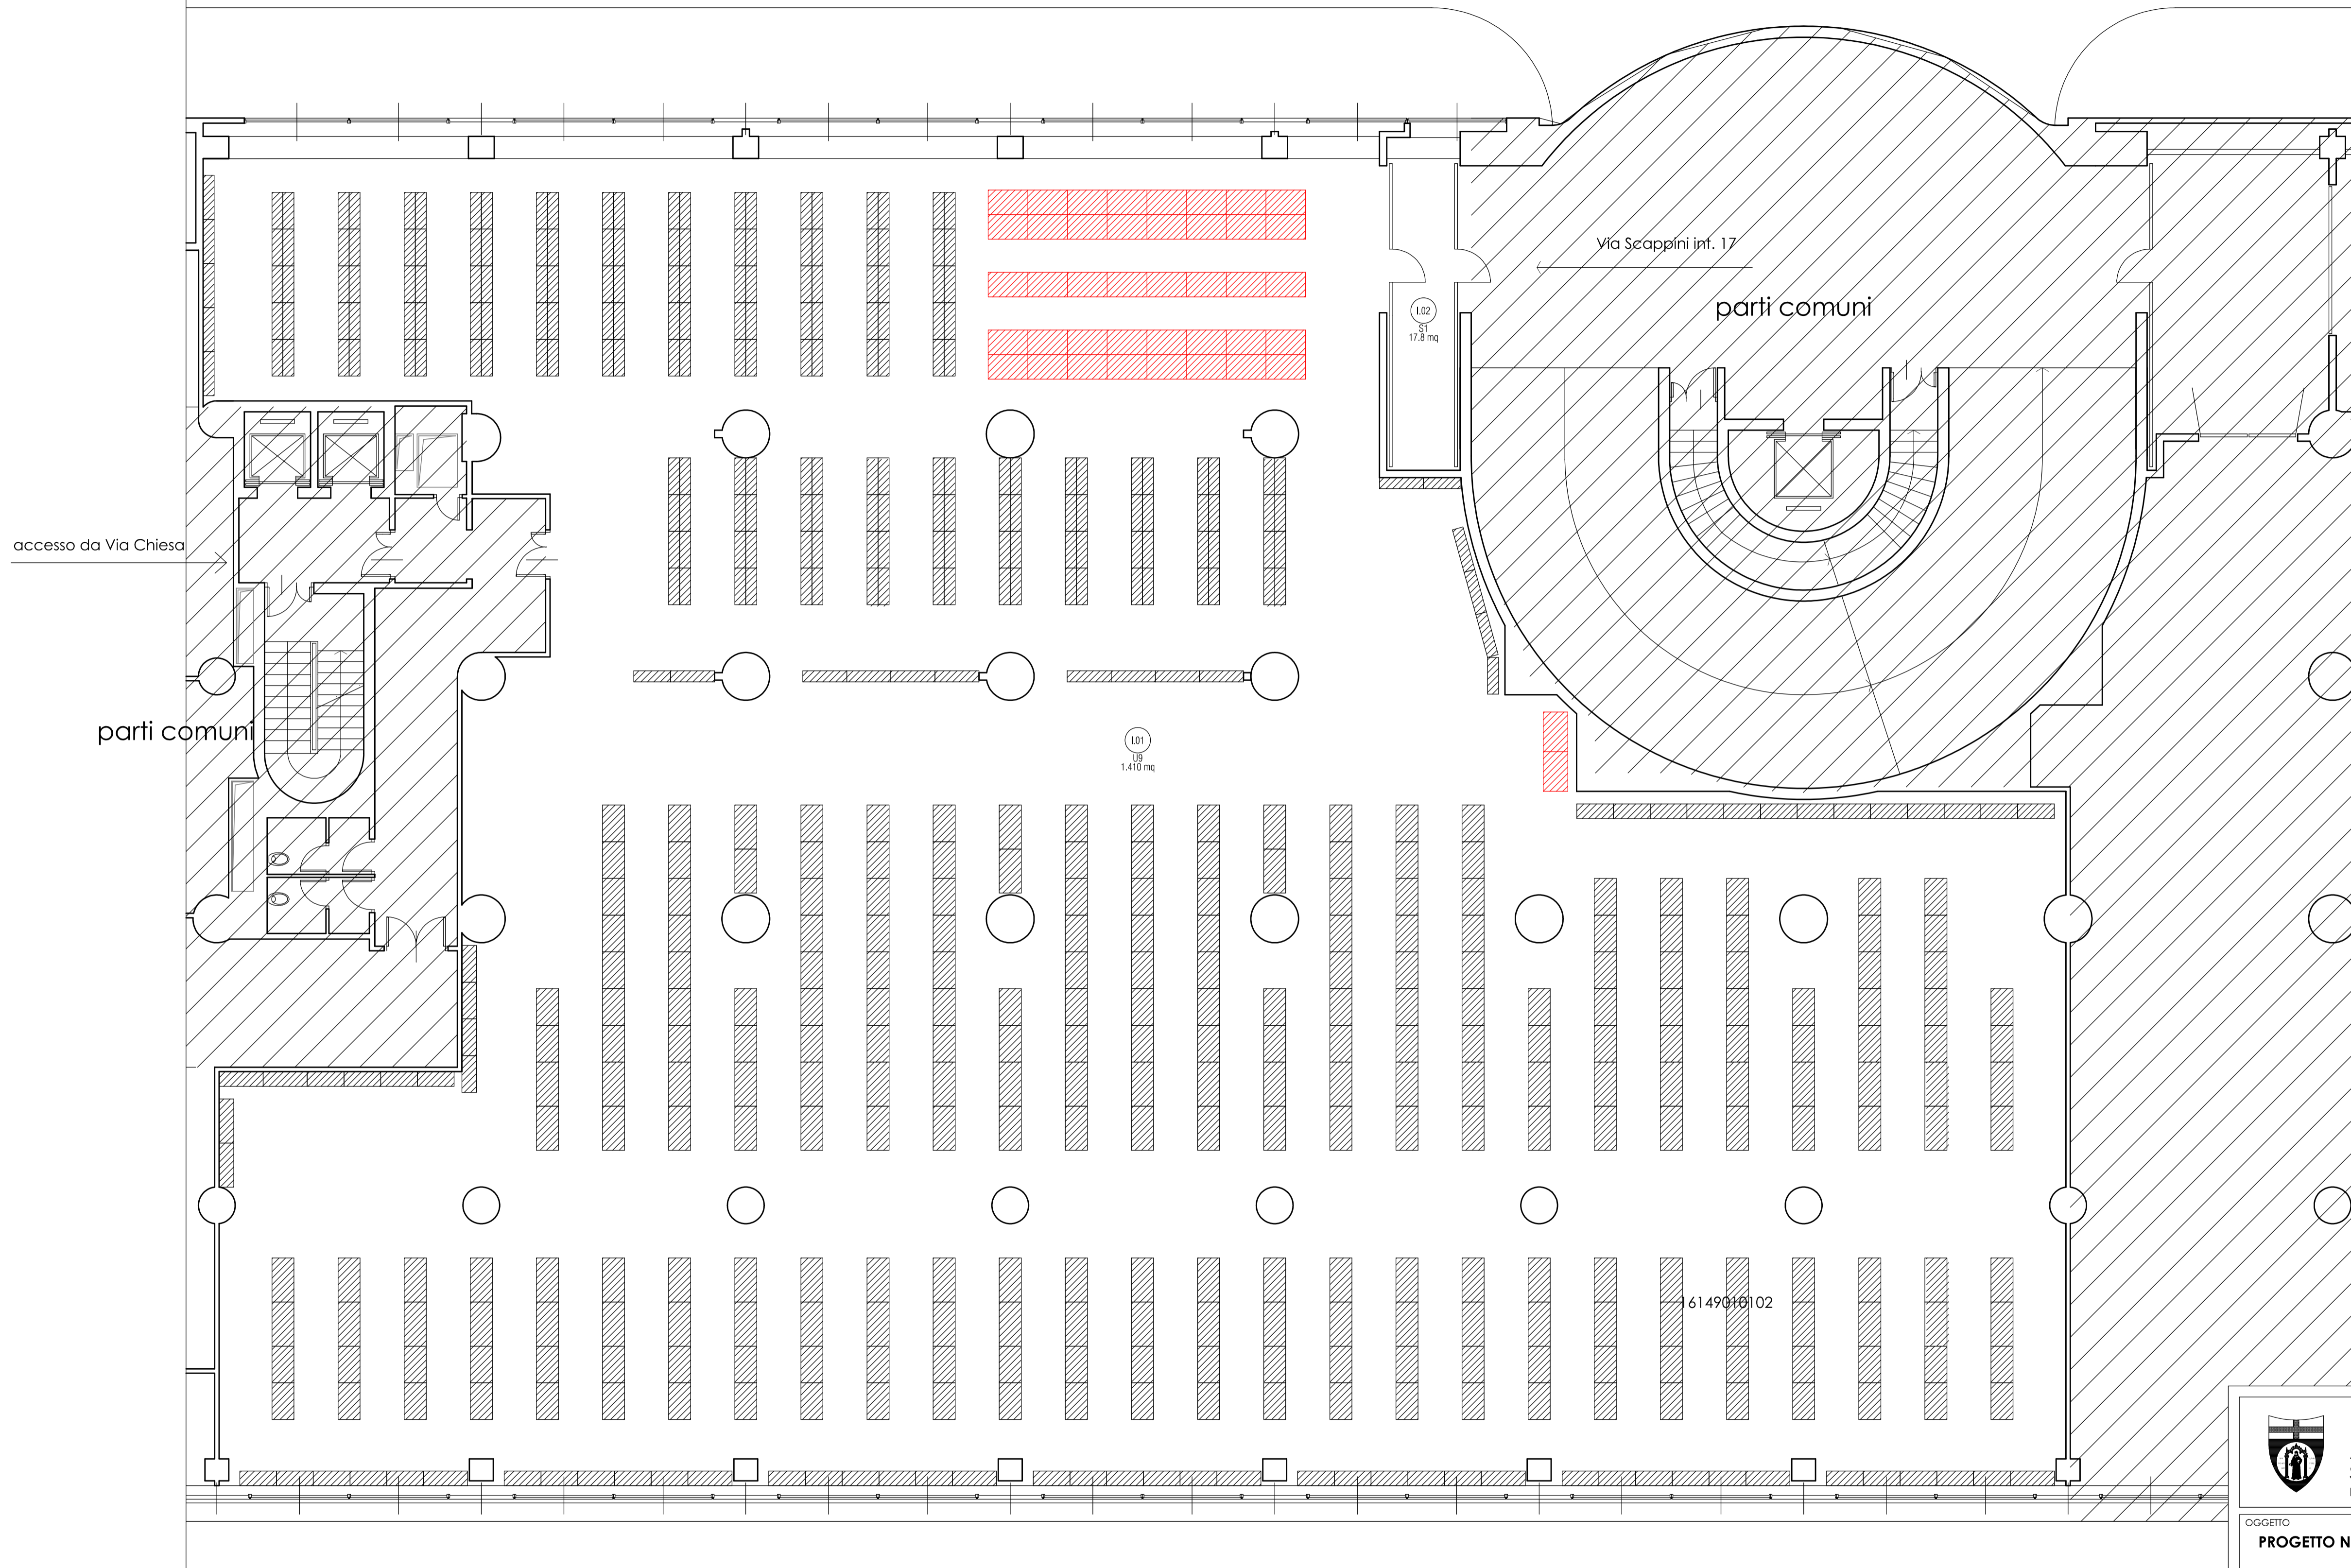

VIA PIETRO CHIESA

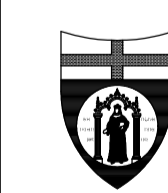

UNIVERSITÀ DEGLI STUDI DI GENOVA
 AREA SVILUPPO EDILIZIO
 SERVIZIO PROGRAMMAZIONE EDILIZIA E PROGETTAZIONE PRELIMINARE
 P.I. 00754150100 - Via Balbi 5 - 16126 Genova - tel. 010.20951308 - fax 010.20951326 - servizioprogettazione@unige.it

OGGETTO
PROGETTO NUOVI ARMADI MODELLO FIXFLUX FIRE MAKROS - SOLUZIONE 2

CODICE EDIFICIO **16149-01-01** UBICAZIONE **ARCHIVIO**
Via R. Scappini 17, Via P. Chiesa 7 - Genova

OGGETTO DELLA TAVOLA PIANTA PIANO PRIMO	SCALA 1:100	TIPO DI TAVOLA STATO PROGETTO
		LIVELLO
		PROGETTO
		DATA

PROGETTISTA	GRUPPO DI PROGETTAZIONE	DATA 16/06/2023
RUP		REVISIONE
		N. TAVOLA 001